


SCHEDA TECNICA C-BAY

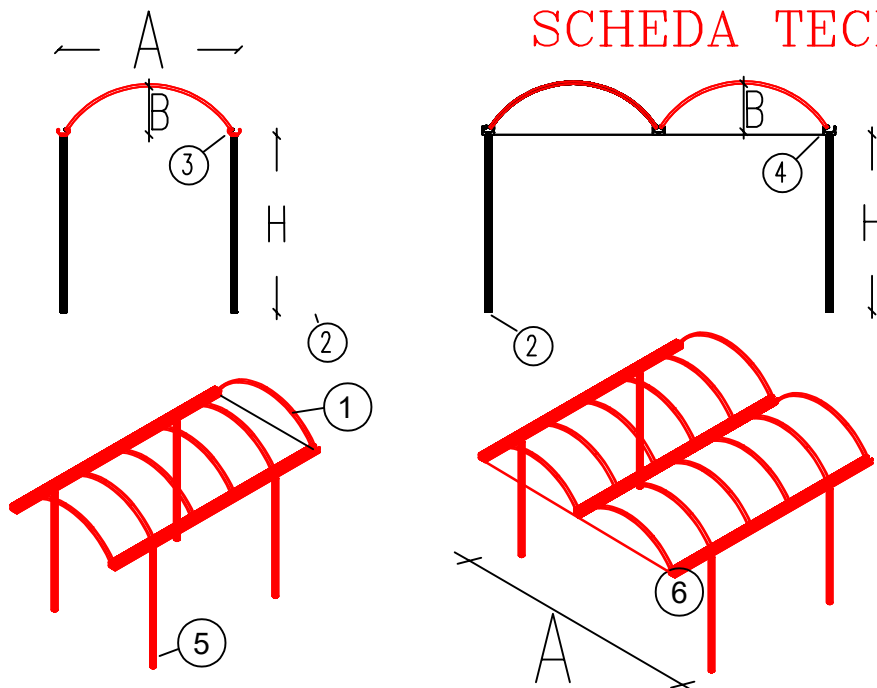

A=LARGHEZZA
B= FRECCIA
H= mm2300

DIMENSIONI IN MILLIMETRI






TABELLA DIMENSIONI STANDARD

MODELLO	A	PC ALV. B PC COMP.	L
C-BAY/1	2500	580 / 700	4800/6000
C-BAY/2	5000	580 / 700	4800/6000

DIMENSIONI E COLORI FISSI E NON MODIFICABILI NELLE VERSIONI STANDARD C-BAY;
PER ALTRE DIMENSIONI CONSULTARE LA SEZIONE TUNNEL AD ARCO

PARTICOLARI COSTRUTTIVI

Poliplast srl a proprio insindacabile giudizio si riserva la possibilità di variare spessori, tipologia e dimensioni senza alcun preavviso.

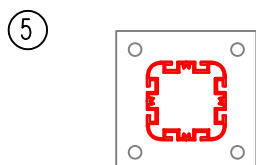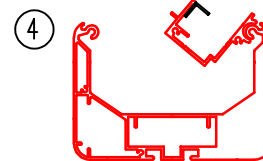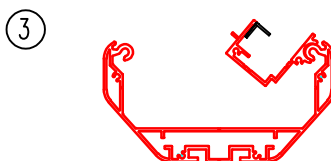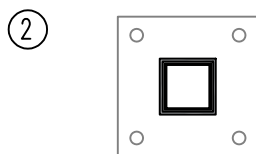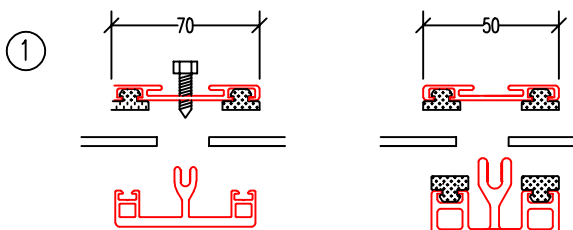

NOTE DI INSTALLAZIONE:

La pensilina è progettata per sostenere i carichi atmosferici come previsto dalla normativa vigente. Consigliamo comunque di alleggerire la struttura in caso di nevicate eccezionali. L'idoneità del supporto murario e la tipologia dell'ancoraggio sono da verificarsi a cura del committente.

N° DISEGNO: ST6.dwg
realiz. MT appr. MT
data: 10/02/26 data: 10/02/26
Descrizione: Scheda tecnica C-BAY
Materiale EN AW6060 T5 - T6
Scala: 1:30

