
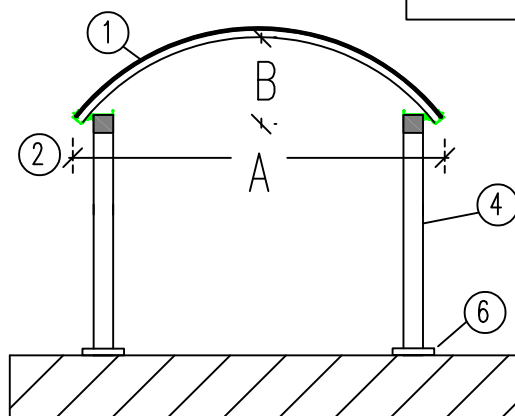


SCHEDA TECNICA TUNNEL AD ARCO PER CANCELLETTO DI INGRESSO

ESEMPI DI CONFIGURAZIONE (compatibili con struttura portante e supporti murari presenti)

A= CORDA
B= FRECCIA
L= LUNGHEZZA

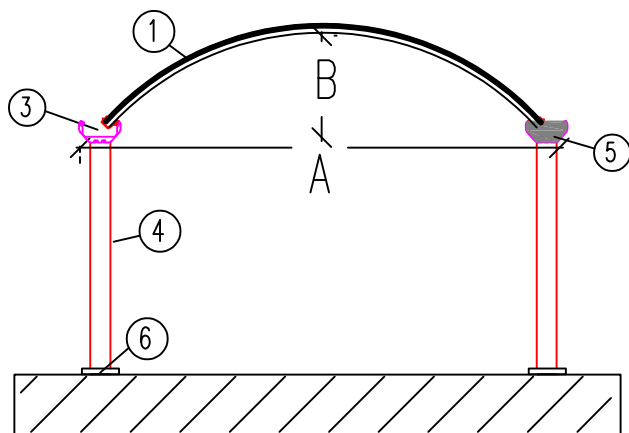








DIMENSIONE IN MILLIMETRI

TABELLA DIMENSIONI STANDARD


ARCO A SESTO RIBASSATO	A	B	L
CANC 3/1	FINO A 1500	MAX 450mm	FINO A 2000
CANC 3/2	DA 1501 A 1700	A/3 CA	FINO A 2000
CANC 3/3	DA 1701 A 2200	A/3 CA	FINO A 2000

PARTICOLARI COSTRUTTIVI

Poliplast srl a proprio insindacabile giudizio si riserva la possibilità di variare spessori, tipologia e dimensioni senza alcun preavviso.

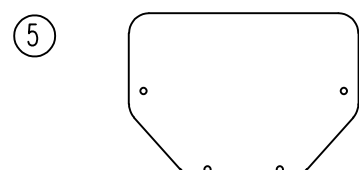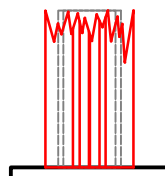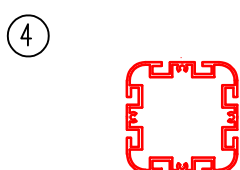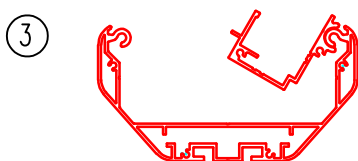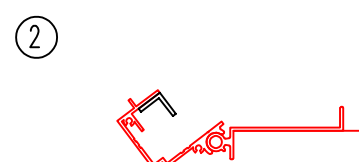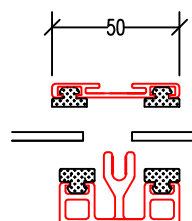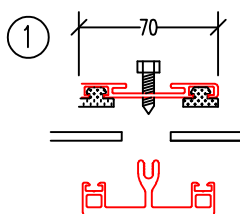

con eventuale bocchetta

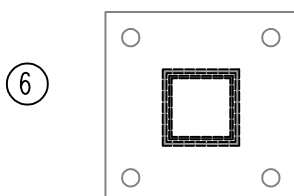

NOTE DI INSTALLAZIONE:

La pensilina è progettata per sostenere i carichi atmosferici come previsto dalla normativa vigente.

Consigliamo comunque di alleggerire la struttura in caso di nevicate eccezionali.

L'idoneità del supporto murario e la tipologia dell'ancoraggio sono da verificarsi a cura del committente.

N° DISEGNO: ST6.dwg

realiz. MT appr. MT

data: 10/02/26 data: 10/02/26

Descrizione:
Scheda tecnica
TUNNEL CANCELLETTO
DI INGRESSO AD ARCO

REV.
1.0

Materiale EN AW6060 T5 - T6

Scala: 1:30

