

SCHEDA TECNICA ELETTRA


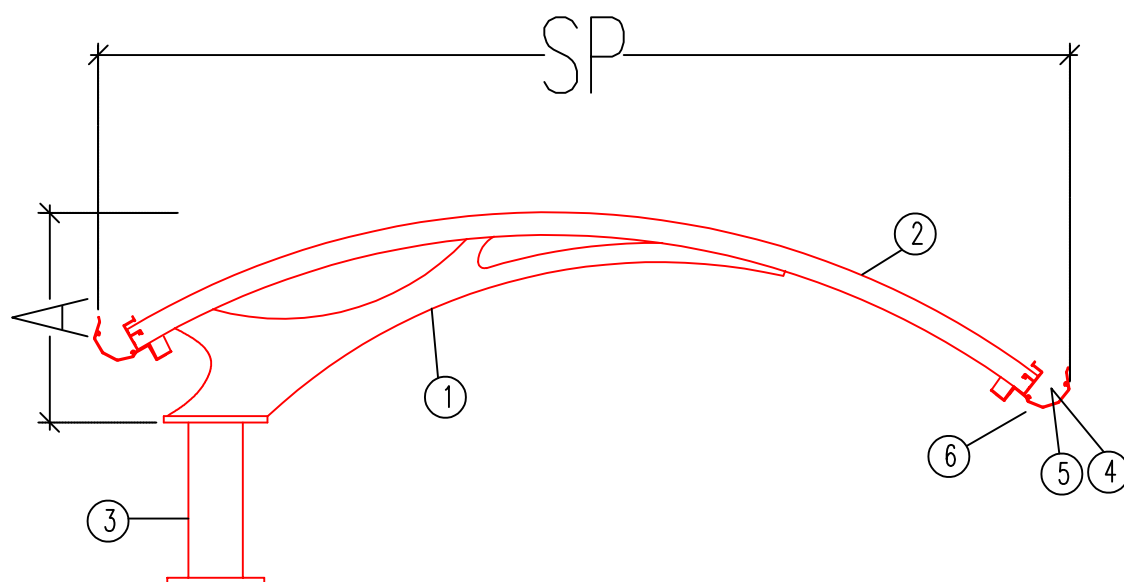


TABELLA PARAMETRI ARCHI

SP.	A	P
1200	325	1500
SP.	A	P
1400	325	1500

PARTICOLARI COSTRUTTIVI

Poliplast srl a proprio insindacabile giudizio si riserva la possibilità di variare spessori, tipologia e dimensioni senza alcun preavviso.

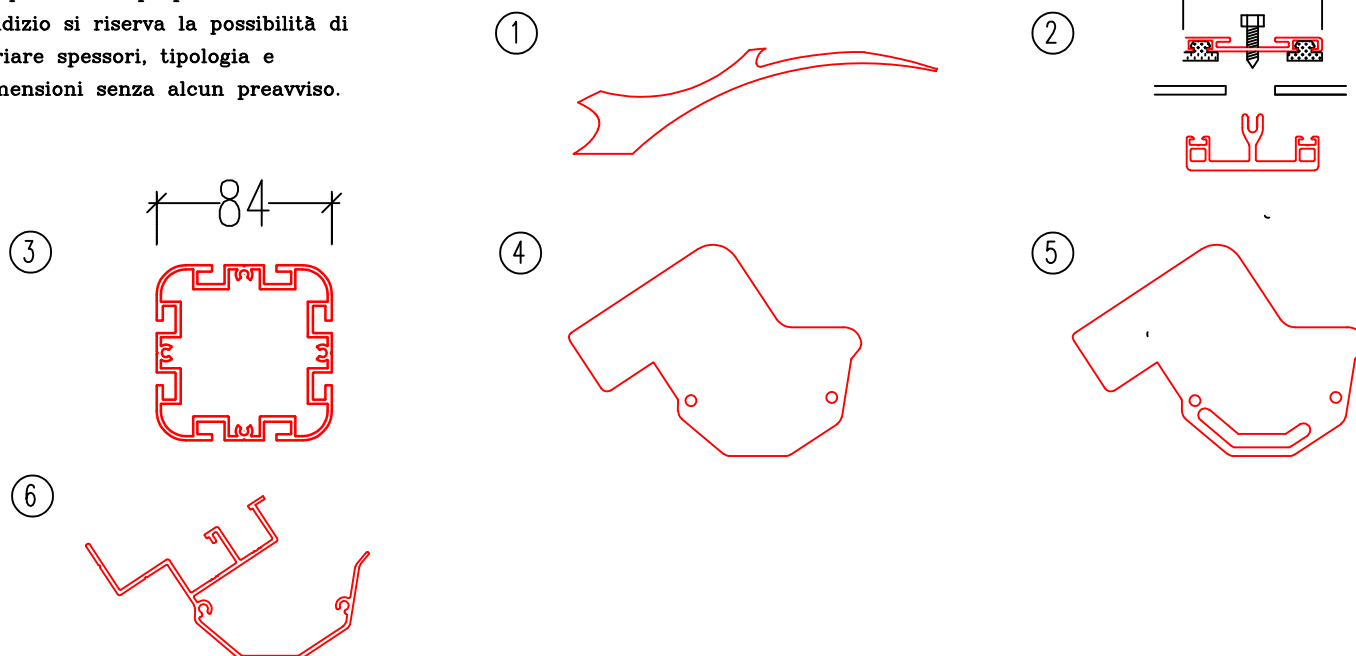

NOTE DI INSTALLAZIONE:

La pensilina è progettata per sostenere i carichi atmosferici come previsto dalla normativa vigente.

Consigliamo comunque di alleggerire la struttura in caso di nevicate eccezionali.

L'idoneità del supporto murario e la tipologia dell'ancoraggio sono da verificarsi a cura del committente.

N° DISEGNO: ST6.dwg	
realiz. MT	appr. MT
data: 30/10/25	data: 30/10/25
Descrizione: Scheda tecnica ELETTRA	REV. 3.1
Materiale EN AW6060 T5 – T6	
Scala: 1:30	

