


SCHEDA TECNICA TUNNEL T3
AD ARCO A SBALZO

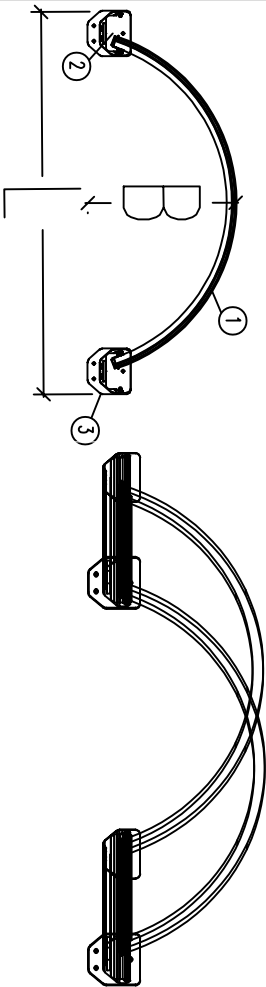

L = CORDA
B = H FINITA


DIMENSIONI IN MILLIMETRI

TABELLA DIMENSIONI STANDARD

T3	L	B
T3/1	FINO A 1500	MAX 450mm
T3/2	DA 1501 A 1700	L/3
T3/3	DA 1701 A 2000	L/3


PARTICOLARI COSTRUTTIVI

Poliplast srl a proprio insindacabile giudizio si riserva la possibilità di variare spessori, tipologia e dimensioni senza alcun preavviso.

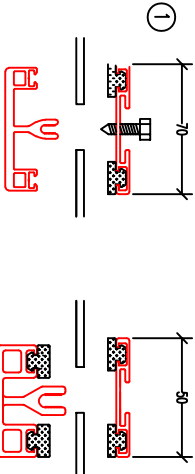

2

3

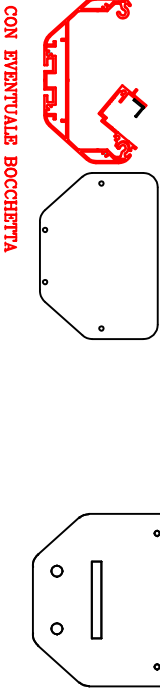

CON EVENTUALE BOCCHIETTA

NOTE DI INSTALLAZIONE:

La pensilina è progettata per sostenere i carichi atmosferici come previsto dalla normativa vigente. Consigliamo comunque di alleggerire la struttura in caso di nevicate eccezionali. L'idoneità del supporto murario e la tipologia dell'ancoraggio sono da verificarsi a cura del committente.

N° DISEGNO:

ST6.dwg

realiz. MT

appr. MT

data: 10/02/26 data: 10/02/26

Descrizione:

REV. 1.0.

Scheda tecnica

TUNNEL T3 AD ARCO A SBALZO

Materiale EN AW6060 T5 - T8

Scala: 1:30

