


SCHEMA TECNICA LIBERTY

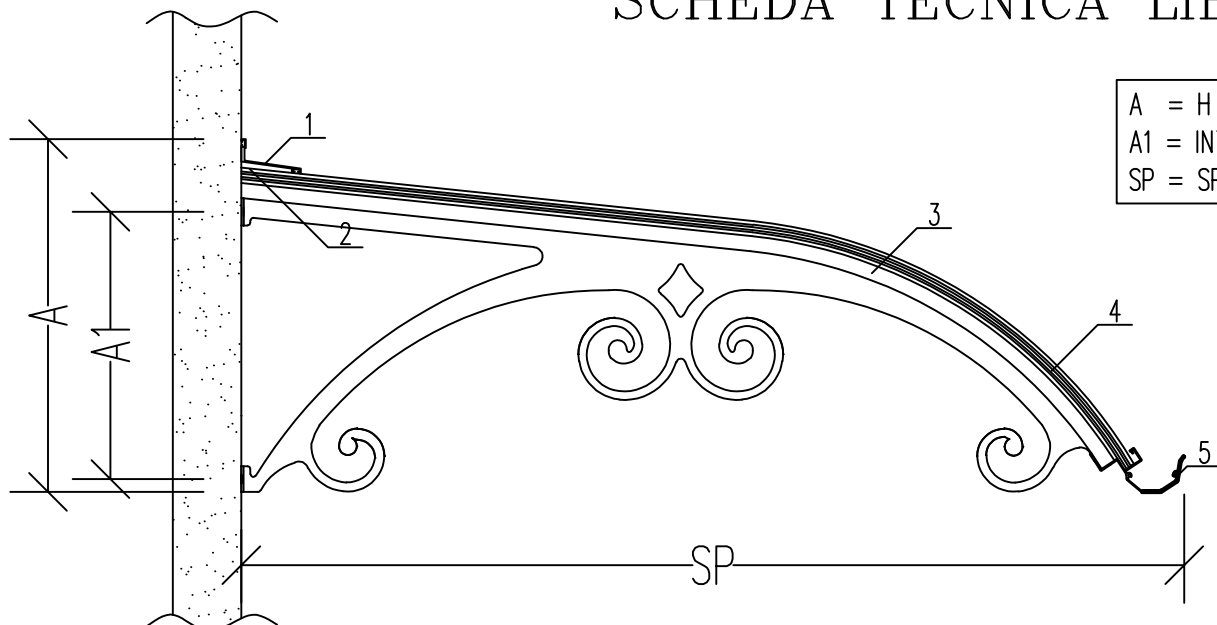

A = H FINITA
A1 = INTERASSE FORI
SP = SPORGENZA


TABELLA PARAMETRI ARCHI

SP.	A	A1
1250	460	325


PARTICOLARI COSTRUTTIVI

Poliplast srl a proprio insindacabile giudizio si riserva la possibilità di variare spessori, tipologia e dimensioni senza alcun preavviso.


①

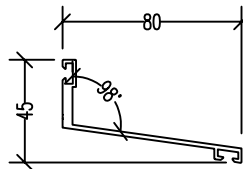


②

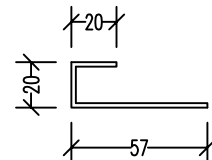


③

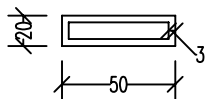


④

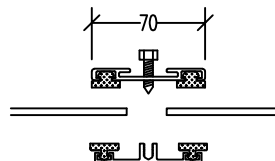


⑤

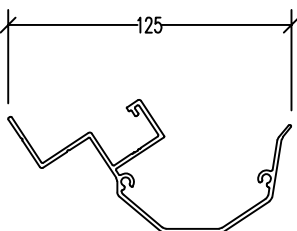

⑤

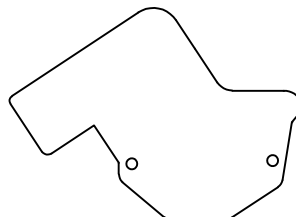

⑤

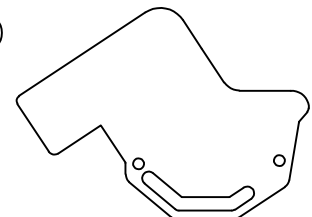

NOTE DI INSTALLAZIONE:

La pensilina è progettata per sostenere i carichi atmosferici come previsto dalla normativa vigente.

Consigliamo comunque di alleggerire la struttura in caso di nevicate eccezionali.

L'idoneità del supporto murario e la tipologia dell'ancoraggio sono da verificarsi a cura del committente.

N° DISEGNO: ST3.dwg

realiz. MT appr. MT

data: 30/10/25 data: 30/10/25

Descrizione:
Scheda tecnica
LIBERTY

REV.
3.1

Materiale EN AW6060 T5 - T6

Scala: 1:30

