


SCHEDA TECNICA SOTTOGRONDA

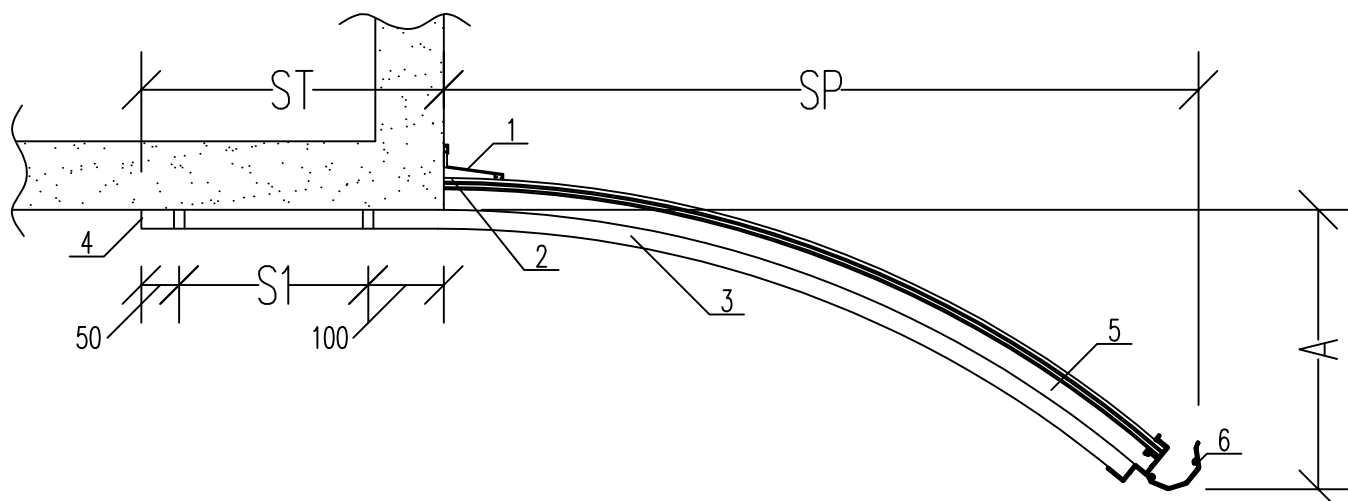

A = H DA SOTTOGRONDA A CANALINO
 ST = LUNGHEZZA STAFFA
 SP = SPORGENZA


TABELLA PARAMETRI ARCHI

SP. 650	A 245	ST 300	S1 150	SP. 900	A 335	ST 400	S1 250	SP. 1200	A 400	ST 480	S1 330
SP. 700	A 255	ST 325	S1 175	SP. 1000	A 370	ST 450	S1 300	SP. 1300	A 450	ST 500	S1 350
SP. 800	A 355	ST 400	S1 250	SP. 1100	A 410	ST 450	S1 300	SP. 1400	A 510	ST 500	S1 350


PARTICOLARI COSTRUTTIVI

Poliplast srl a proprio insindacabile giudizio si riserva la possibilità di variare spessori, tipologia e dimensioni senza alcun preavviso.


①

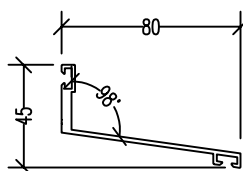


②

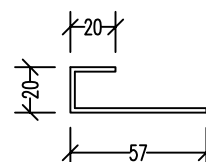


④

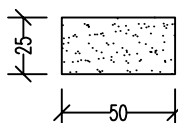


⑤

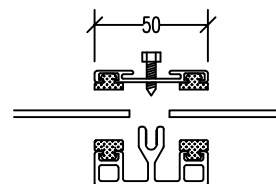

⑥

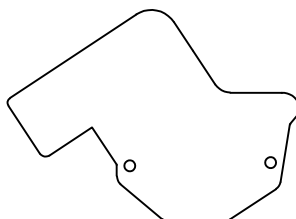

⑥

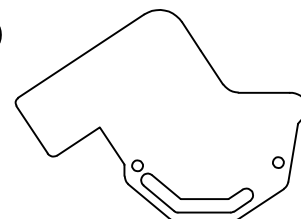

NOTE DI INSTALLAZIONE:

La pensilina è progettata per sostenere i carichi atmosferici come previsto dalla normativa vigente.

Consigliamo comunque di alleggerire la struttura in caso di nevicate eccezionali.

L'idoneità del supporto murario e la tipologia dell'ancoraggio sono da verificarsi a cura del committente.

N° DISEGNO:

ST2.dwg

realiz. MT

appr. MT

data: 30/10/25

data: 30/10/25

Descrizione:
 Scheda tecnica
 SOTTOGRONDA

REV.
 3.1

Materiale EN AW6060 T5 - T6

Scala: 1:30

