


SCHEDA TECNICA TUNNEL A DOPPIA FALDA A SBALZO

L = CORDA
H = H FINITA

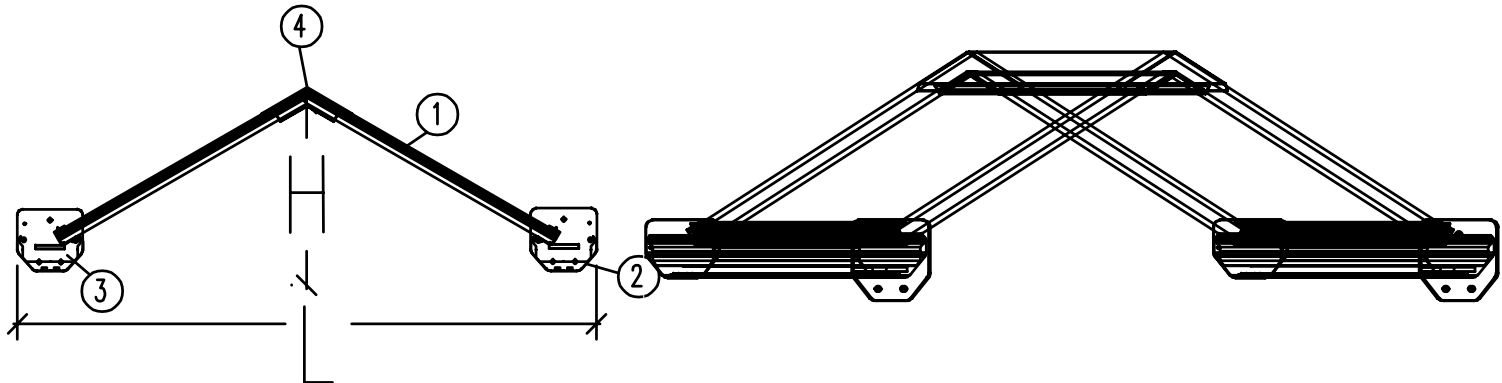



DIMENSIONI IN MILLIMETRI

TABELLA DIMENSIONI STANDARD

DOPPIA FALDA 30°	L	H
F3DF/1	FINO A 1300	MAX 375
F3DF/2	DA 1301 A 1700	MAX 500
F3DF/3	DA 1701 A 2000	MAX 600

PARTICOLARI COSTRUTTIVI

Poliplast srl a proprio insindacabile giudizio si riserva la possibilità di variare spessori, tipologia e dimensioni senza alcun preavviso.

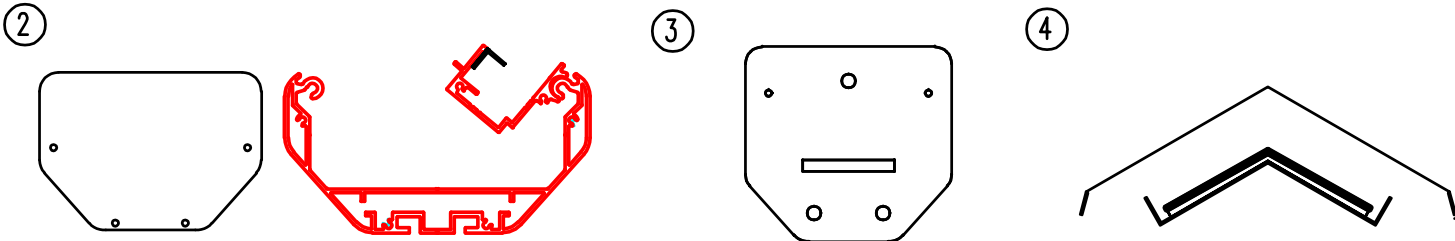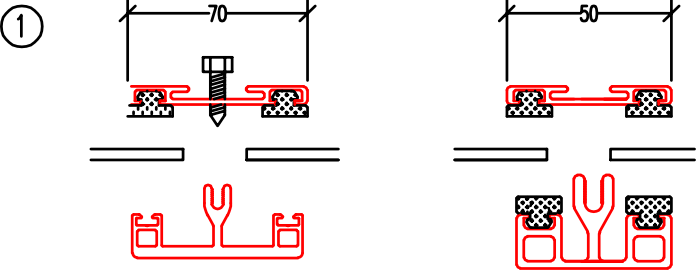

CON EVENTUALE BOCCHETTA

NOTE DI INSTALLAZIONE:

La pensilina è progettata per sostenere i carichi atmosferici come previsto dalla normativa vigente.
Consigliamo comunque di alleggerire la struttura in caso di nevicate eccezionali.
L'idoneità del supporto murario e la tipologia dell'ancoraggio sono da verificarsi a cura del committente.

N° DISEGNO: ST6.dwg
realiz. MT appr. MT
data: 10/02/26 data: 10/02/26
Descrizione: Scheda tecnica
TUNNEL DF3
Materiale EN AW6060 T5 - T6
Scala: 1:30

REV.
1.0.

