


SCHEDA TECNICA CARPORT PIANO

POSSIBILITA' DI PILASTRINI ARRETRATI (mm 1000)
RISPETTO AL FILO ESTERNO

L = LUNGHEZZA
H = H FINITA
A = LARGHEZZA

PENDENZA MINIMA 2%

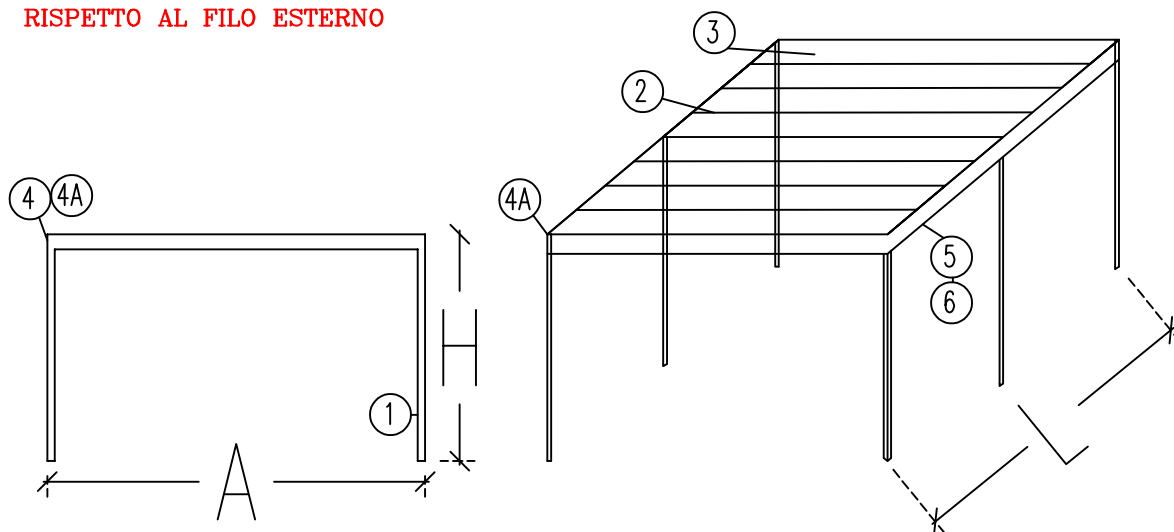

DIMENSIONI IN MILLIMETRI

TABELLA DIMENSIONI STANDARD

LINEA STAR	A	H	L
STAR/1	2500	3500	5000/5500/6000
STAR/2	5000	3500	5000/5500/6000

EVENTUALE CONFIGURAZIONE MULTIPLA e/o ADDOSSATA DISPONIBILE A RICHIESTA

PARTICOLARI COSTRUTTIVI

Poliplast srl a proprio insindacabile giudizio si riserva la possibilità di variare spessori, tipologia e dimensioni senza alcun preavviso.

①



110X110

②



mm 200X40
oppure
mm 200X60

③

copertura con lamiera grecale



④

profilo ad "L"



④A

coperchio laterale



⑤

canale di scarico per
acqua integrato nel pluviale



⑥

coperchio



NOTE DI INSTALLAZIONE:

La pensilina è progettata per sostenere i carichi atmosferici come previsto dalla normativa vigente.

Consigliamo comunque di alleggerire la struttura in caso di nevicate eccezionali.

L'idoneità del supporto murario e la tipologia dell'ancoraggio sono da verificarsi a cura del committente.

N° DISEGNO: ST6.dwg

realiz. MT

appr. MT

data: 10/02/26

data: 10/02/26

Descrizione:
Scheda tecnica
CARPORT PIANO

REV.
1.0.

Materiale EN AW6060 T5 - T6

Scala: 1:30

