


SCHEDA TECNICA PIRAMIDE A BASE QUADRATA

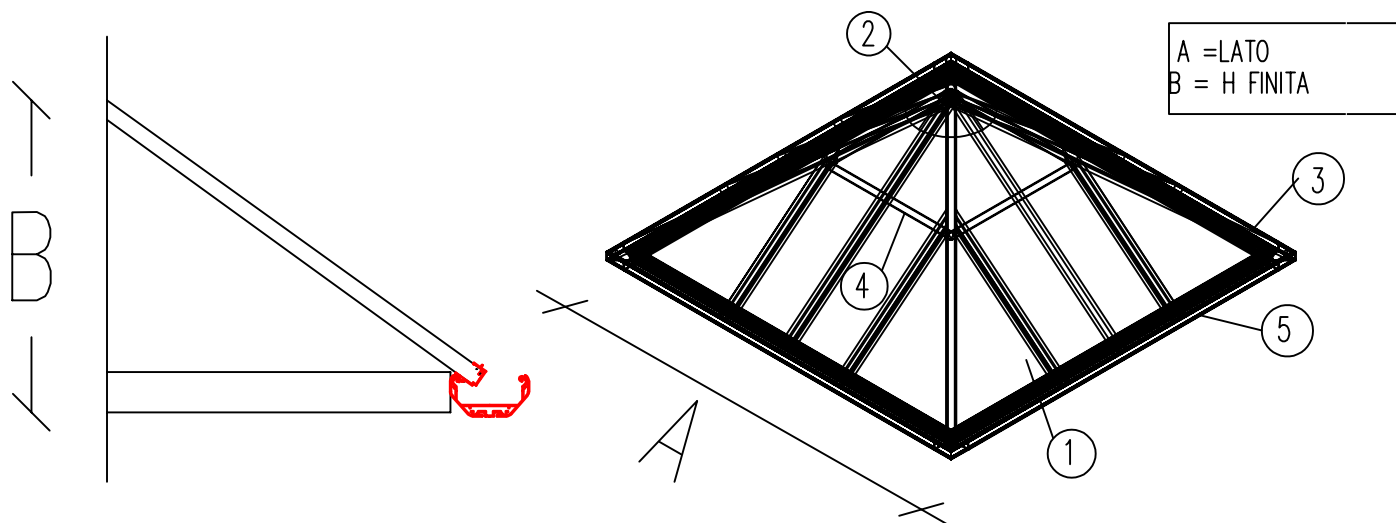

DIMENSIONI IN MILLIMETRI



TABELLA DIMENSIONI STANDARD

MODELLO	A	B	SETTORI PER OGNI LATO
PIR30/1	FINO A 1500	MAX 430	1
PIR30/2	DA 1501 A 1900	MAX 550	2
PIR30/3	DA 1901 A 2500	MAX 720	2
PIR30/4	DA 2501 A 3000	MAX 860	2-3
PIR30/5	DA 3001 A 3600	MAX 1040	3-4
PIR30/6	DA 3601 A 4100	MAX 1180	4
PIR30/7	DA 4101 A 4500	MAX 1300	5
PIR30/8	DA 4501 A 5100	MAX 1470	5


**ALTRE DIMENSIONI
DISPONIBILI A
RICHIESTA**

PARTICOLARI COSTRUTTIVI


Poliplast srl a proprio insindacabile giudizio si riserva la possibilità di variare spessori, tipologia e dimensioni senza alcun preavviso.

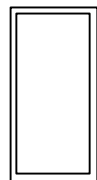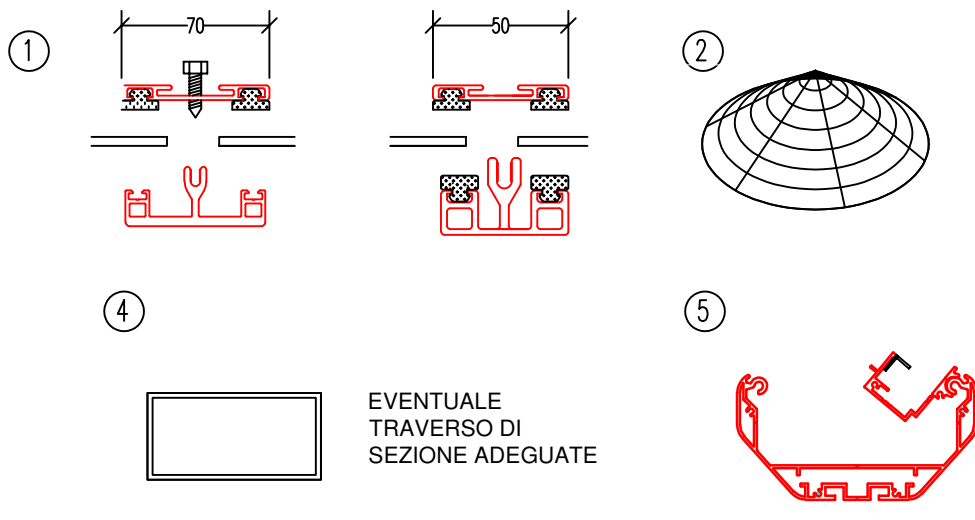

EVENTUALE TRAVE
DI SPIGOLO DI
SEZIONE ADEGUATA

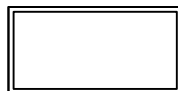

EVENTUALE
TRAVERSO DI
SEZIONE ADEGUATE

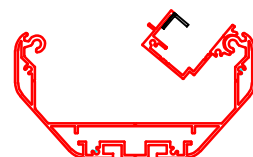

NOTE DI INSTALLAZIONE:

La pensilina è progettata per sostenere i carichi atmosferici come previsto dalla normativa vigente. Consigliamo comunque di alleggerire la struttura in caso di nevicate eccezionali. L'idoneità del supporto murario e la tipologia dell'ancoraggio sono da verificarsi a cura del committente.

N° DISEGNO: **ST6.dwg**
 realiz. **MT** appr. **MT**
 data: **10/02/26** data: **10/02/26**
 Descrizione: **Scheda tecnica**
PIRAMIDE A BASE QUADRATA
 Materiale EN AW6060 T5 - T6
 Scala: **1:30**

