


SCHEDA TECNICA MERIDIANA

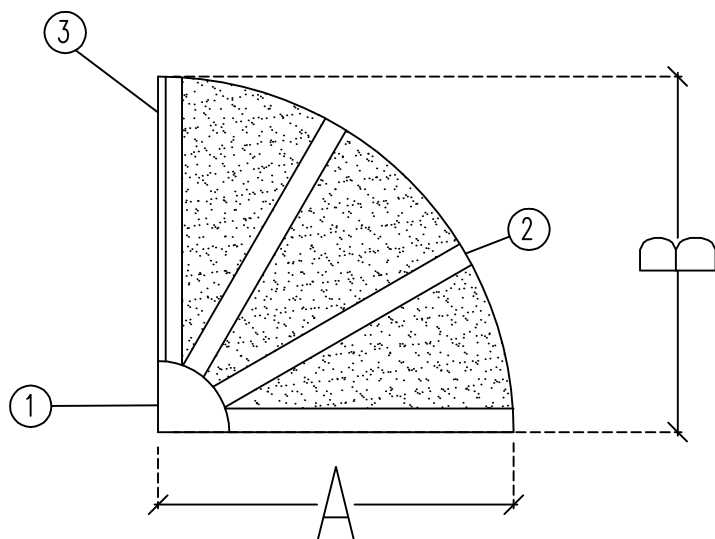

A = SPORGENZA
B = H FINITA
L=LARGHEZZA

DIMENSIONE IN MILLIMETRI


TABELLA PARAMETRI ARCHI

L	A=B	L	A=B
FINO A 1500	L/2	DA 1801 2100	L/2
L	A=B	L	A=B
DA 1501 A 1800	L/2	DA 2101 2400	L/2


PARTICOLARI COSTRUTTIVI

Poliplast srl a proprio insindacabile giudizio si riserva la possibilità di variare spessori, tipologia e dimensioni senza alcun preavviso.


①

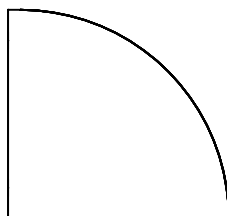


②

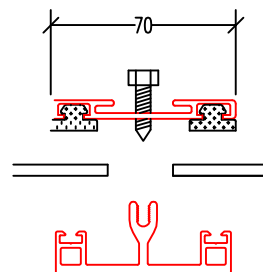

③

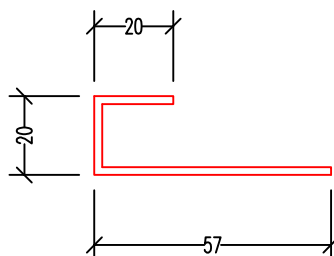

②

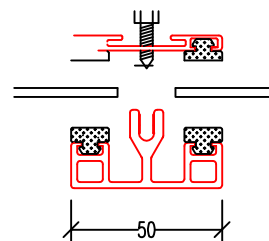

NOTE DI INSTALLAZIONE:

La pensilina è progettata per sostenere i carichi atmosferici come previsto dalla normativa vigente.

Consigliamo comunque di alleggerire la struttura in caso di nevicate eccezionali.

L'idoneità del supporto murario e la tipologia dell'ancoraggio sono da verificarsi a cura del committente.

N° DISEGNO: ST6.dwg

realiz. MT appr. MT

data: 30/10/25 data: 30/10/25

Descrizione:
Scheda tecnica
MERIDIANA

REV.
3.1

Materiale EN AW6060 T5 - T6

Scala: 1:30

