


SCHEDA TECNICA PENSILINA BASE POLIGONALE JOLLY

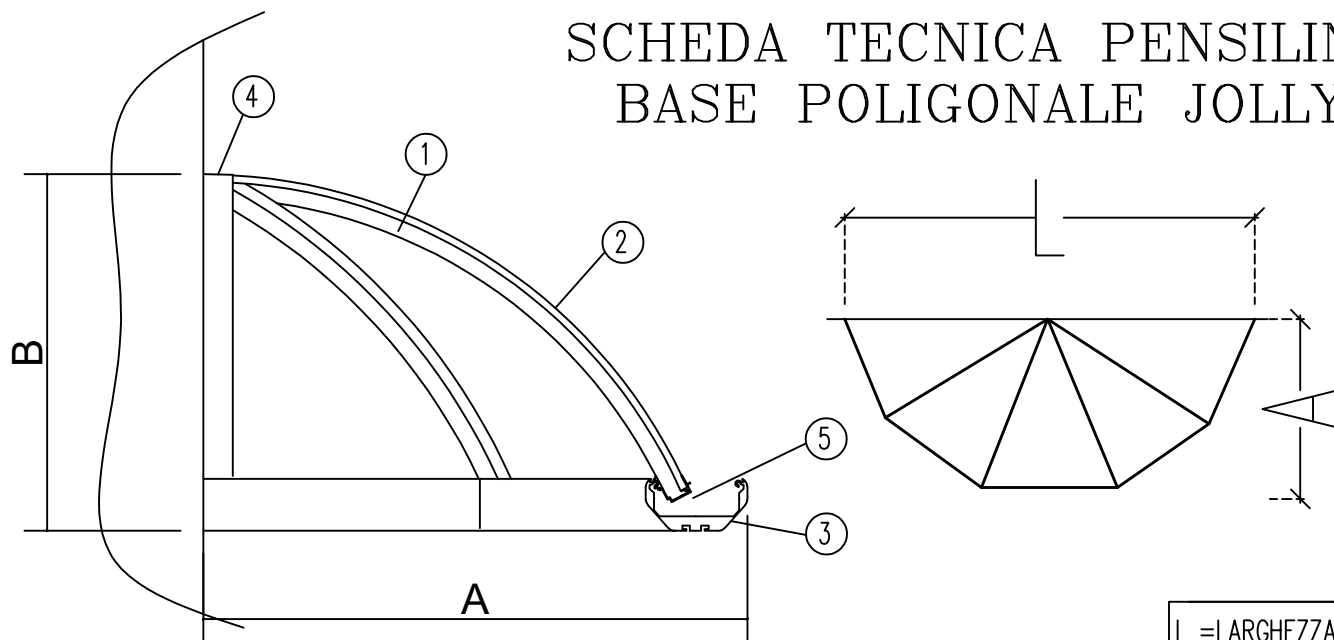

L = LARGHEZZA
B = H FINITA
A = SPORGENZA


DIMENSIONE IN MILLIMETRI

TABELLA MISURE STANDARD

MOD	L=LARGHEZZA	A	B	N° SPICCHI
JL/1	1600	L/2	530	5
JL/2	2000	L/2	665	5
JL/3	2500	L/2	830	5
JL/4	3000	L/2	1000	7

PARTICOLARI COSTRUTTIVI

Poliplast srl a proprio insindacabile giudizio si riserva la possibilità di variare spessori, tipologia e dimensioni senza alcun preavviso.

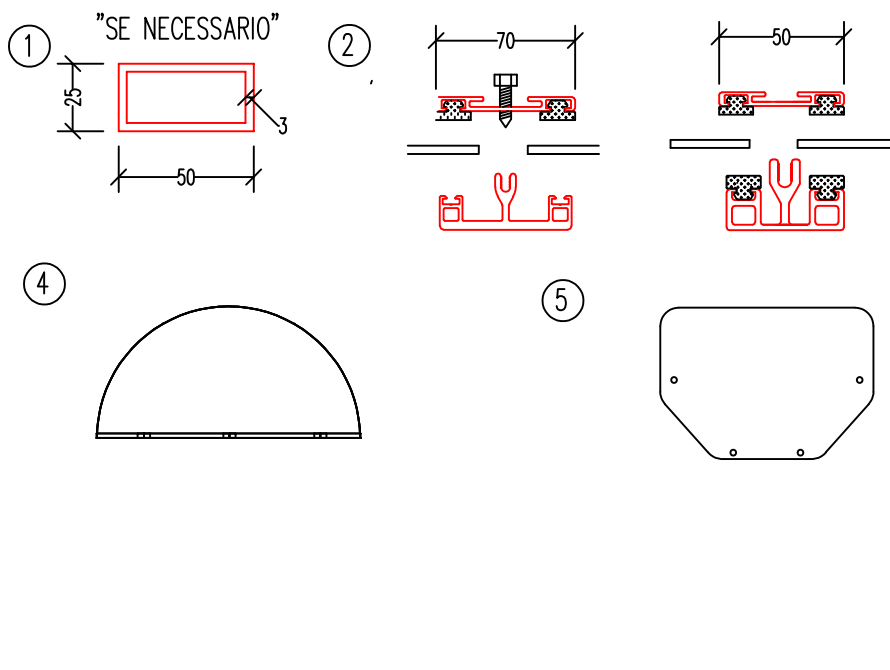

NOTE DI INSTALLAZIONE:

La pensilina è progettata per sostenere i carichi atmosferici come previsto dalla normativa vigente.

Consigliamo comunque di alleggerire la struttura in caso di nevicate eccezionali.

L'idoneità del supporto murario e la tipologia dell'ancoraggio sono da verificarsi a cura del committente.

N° DISEGNO: ST6.dwg

realiz. MT appr. MT

data: 30/10/25 data: 30/10/25

Descrizione: Scheda tecnica JOLLY

REV. 1.0

Materiale EN AW6060 T5 - T6

Scala: 1:30

