


SCHEDA TECNICA HELLAS PG 120 MY

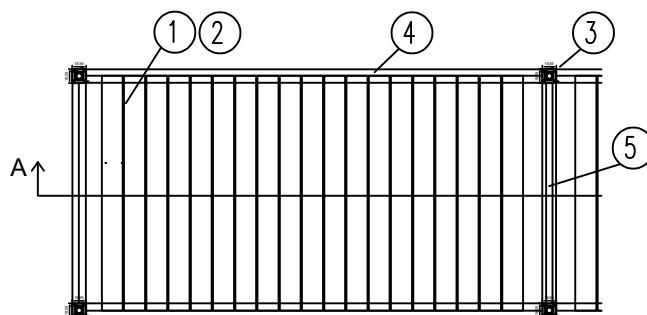


SINGOLA ADDOSSATA

SINGOLA ADDOSSATA CON TRAVERSO INTERMEDIO

SINGOLA AUTOPORTANTE

SINGOLA AUTOPORTANTE CON TRAVERSO INTERMEDIO

MULTIPLA AUTOPORTANTE

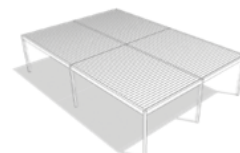


MULTIPLA AUTOPORTANTE CON TRAVERSO INTERMEDIO

DOPPIA ADDOSSATA CON TRAVERSO INTERMEDIO

DOPPIA AUTOPORTANTE CON TRAVERSI INTERMEDI








DOPPIA AUTOPORTANTE

INTEGRATA (COMPATIBILE CON STRUTTURE PORTANTI ESISTENTI O FORNITE DA CLIENTE)

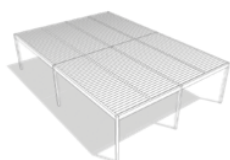

SISTEMA INTEGRABILE CON VETRI SCORREVOLI, TENDE VERTICALI, PANNELLI FRANGIVISTA, ILLUMINAZIONE LED REALIZZATA SU MISURA, FINO A mm 6200X4200 CON SOLI 4 PILASTRI (H FINITA FINO A mm 3000)

PARTICOLARI COSTRUTTIVI
POTRANNO ESSERE VARIATI SENZA
ALCUN PREAVVISO

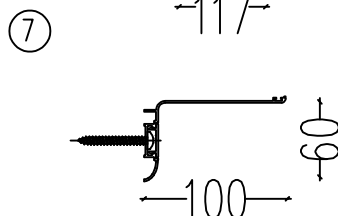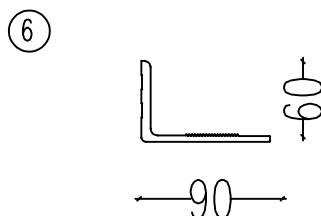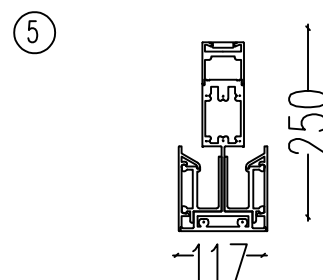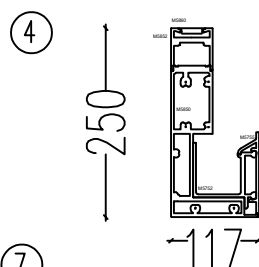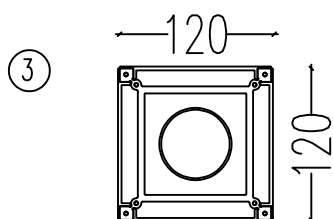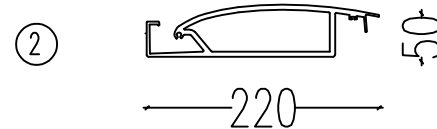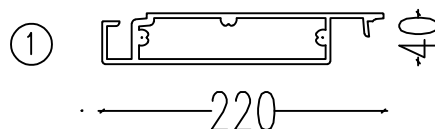

NOTE DI INSTALLAZIONE:

il sistema non è progettato per sopportare i carichi statici dovuti alla neve. Per tanto in caso di neve si consiglia apertura pala di 90 gradi.

L'idoneità del supporto murario e la tipologia dell'ancoraggio sono da verificarsi a cura del committente.

N° DISEGNO: ST6.dwg

realiz. MT appr. MT

data: 31/03/26 data: 31/03/26

Descrizione: Scheda tecnica HELLAS PG120 MY

REV. 1.0

Materiale EN AW6060 T5 - T6

Scala: 1:30

GLM
OUTDOOR SOLUTIONS

POLI
LAST