
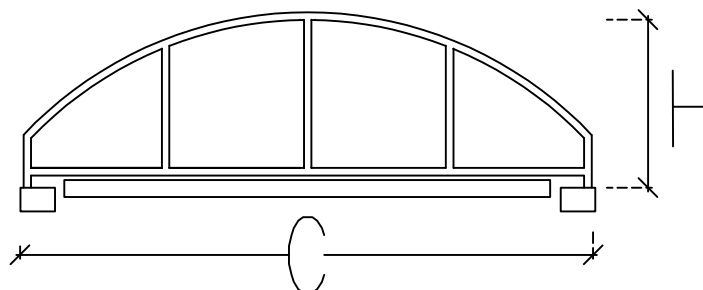


SCHEDA TECNICA COPERTURE PER PISCINE

MOD
KK

MOD
CB

C= LARGHEZZA
L= LUNGHEZZA
H= ALTEZZA

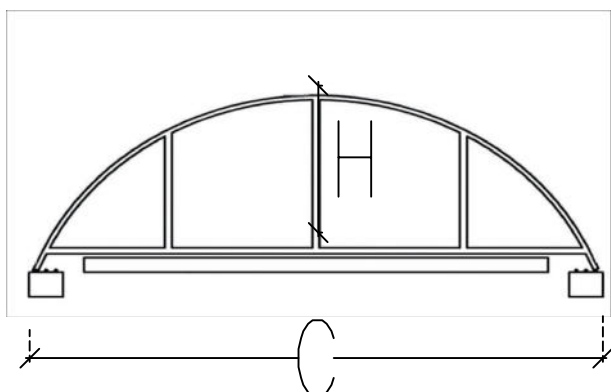

DIMENSIONI IN MILLIMETRI



TABELLA DIMENSIONI STANDARD

		LARGHEZZA ESTERNA	LARGHEZZA INTERNA	LUNGHEZZA ESTERNA	ALTEZZA ESTERNA
KK	KK/1	3600	3320	6410	1050
	KK/2	4700	4280	8520	1550
	KK/3	5700	5140	10630	1850
CB	CB/1	5780	5340	9700	2630
	CB/2	6780	6120	12860	2830
	CB/3	7000	6120	16030	2940

ALTRE DIMENSIONI E
TIPOLOGIE DISPONIBILI
A RICHIESTA

DETTAGLI COSTRUTTIVI

Poliplast srl a proprio insindacabile giudizio si riserva la possibilità di variare spessori, tipologia e dimensioni senza alcun preavviso.

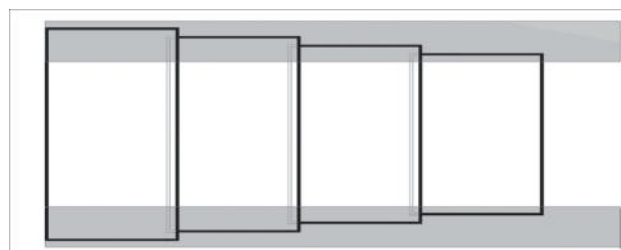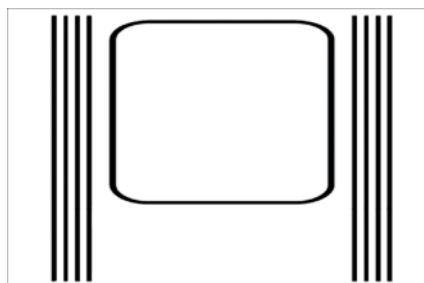

NOTE DI INSTALLAZIONE:

La copertura è progettata per sostenere i carichi atmosferici come previsto dalla normativa vigente.

Consigliamo comunque di alleggerire la struttura in caso di nevicate eccezionali.

L'idoneità del supporto murario e la tipologia dell'ancoraggio sono da verificarsi a cura del committente.

N° DISEGNO: ST6.dwg

realiz. MT appr. MT

data: 10/02/26 data: 10/02/26

Descrizione:
Scheda tecnica
COPERTURA PER PISCINE

REV.
0

Materiale EN AW6060 T5 - T6

Scala: 1:30

