

SCHEMA TECNICA RAGGIERA

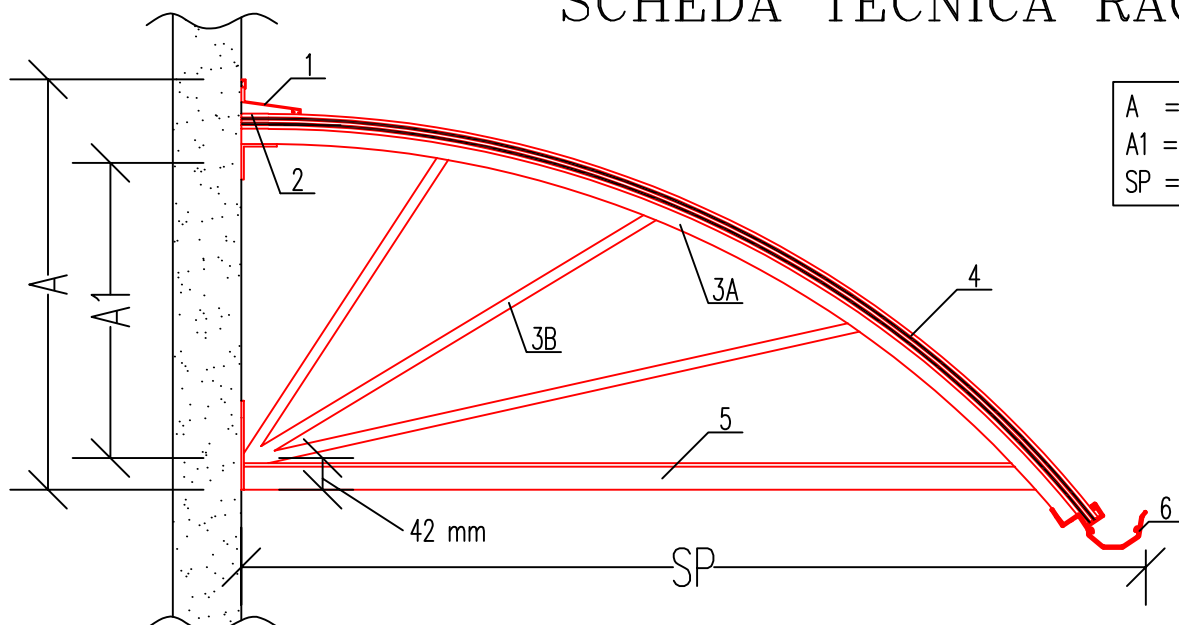



TABELLA PARAMETRI ARCHI

SP.	A	A1
1000	545	390
1200	700	545
1500	840	680


PARTICOLARI COSTRUTTIVI

Poliplast srl a proprio insindacabile giudizio si riserva la possibilità di variare spessori, tipologia e dimensioni senza alcun preavviso.


①

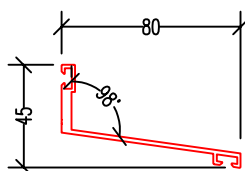

②

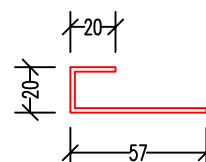


③A

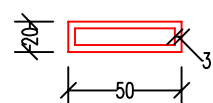


③B




④

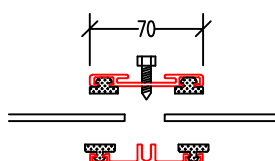


④

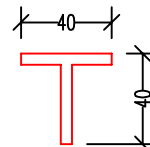


⑥

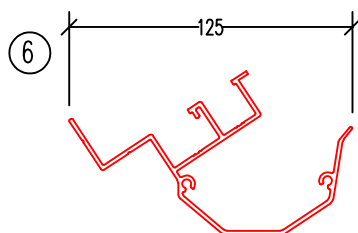

⑥

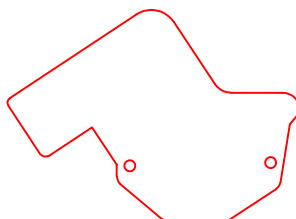

⑥

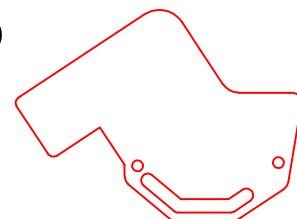

NOTE DI INSTALLAZIONE:

La pensilina è progettata per sostenere i carichi atmosferici come previsto dalla normativa vigente.

Consigliamo comunque di alleggerire la struttura in caso di nevicate eccezionali.

L'idoneità del supporto murario e la tipologia dell'ancoraggio sono da verificarsi a cura del committente.

N° DISEGNO:

ST5.dwg

realiz. MT

appr. MT

data: 30/10/25

data: 30/10/25

Descrizione:
Scheda tecnica
RAGGIERA

REV.
3.1

Materiale EN AW6060 T5 - T6

Scala: 1:30

