


SCHEDA TECNICA BORG0

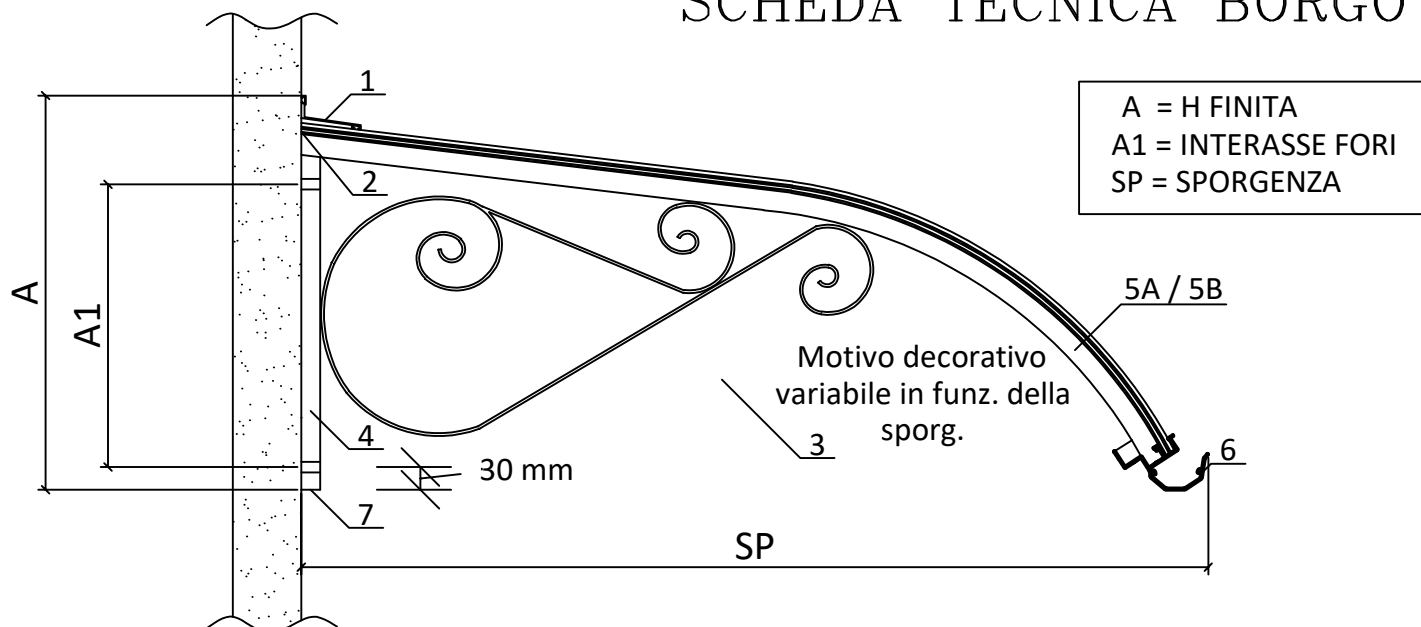

utilizzare profilo 5B per sporg. 1400

MISURE IN MILLIMETRI









TABELLA PARAMETRI ARCHI

C/PASSO mm 2000

MOD.	SP	A	A1
BG/1	1000	310	190
BG/2	1200	520	360
BG/3	1400	565	405

PARTICOLARI COSTRUTTIVI

Poliplast srl a proprio insindacabile giudizio si riserva la possibilità di variare spessori, tipologia e dimensioni senza alcun preavviso.

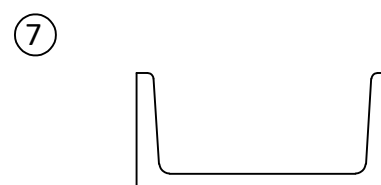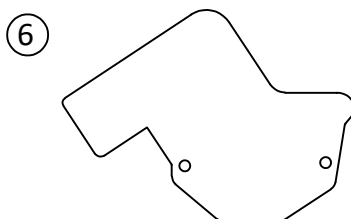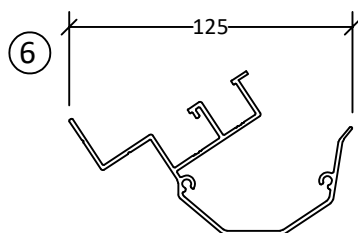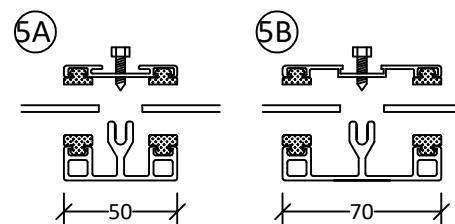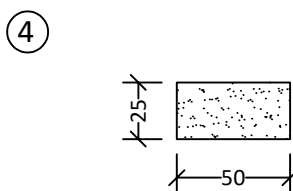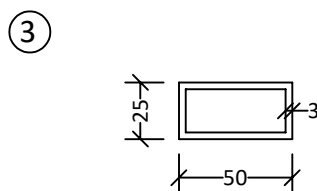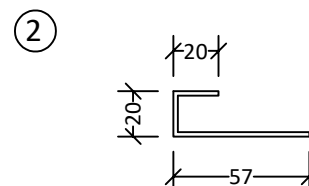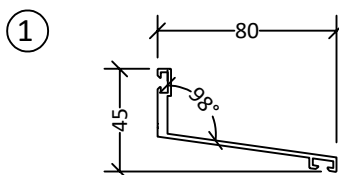

NOTE DI INSTALLAZIONE:

La pensilina è progettata per sostenere i carichi atmosferici come previsto dalla normativa vigente.

Consigliamo comunque di alleggerire la struttura in caso di nevicate eccezionali.

L'idoneità del supporto murario e la tipologia dell'ancoraggio sono da verificarsi a cura del committente.

N° DISEGNO: ST1.dwg

realiz. MT appr. MT

data: 30/10/25 data: 30/10/25

Descrizione: Scheda tecnica BORG0

REV. 3.1

Materiale EN AW6060 T5 - T6

Scala: 1:30

